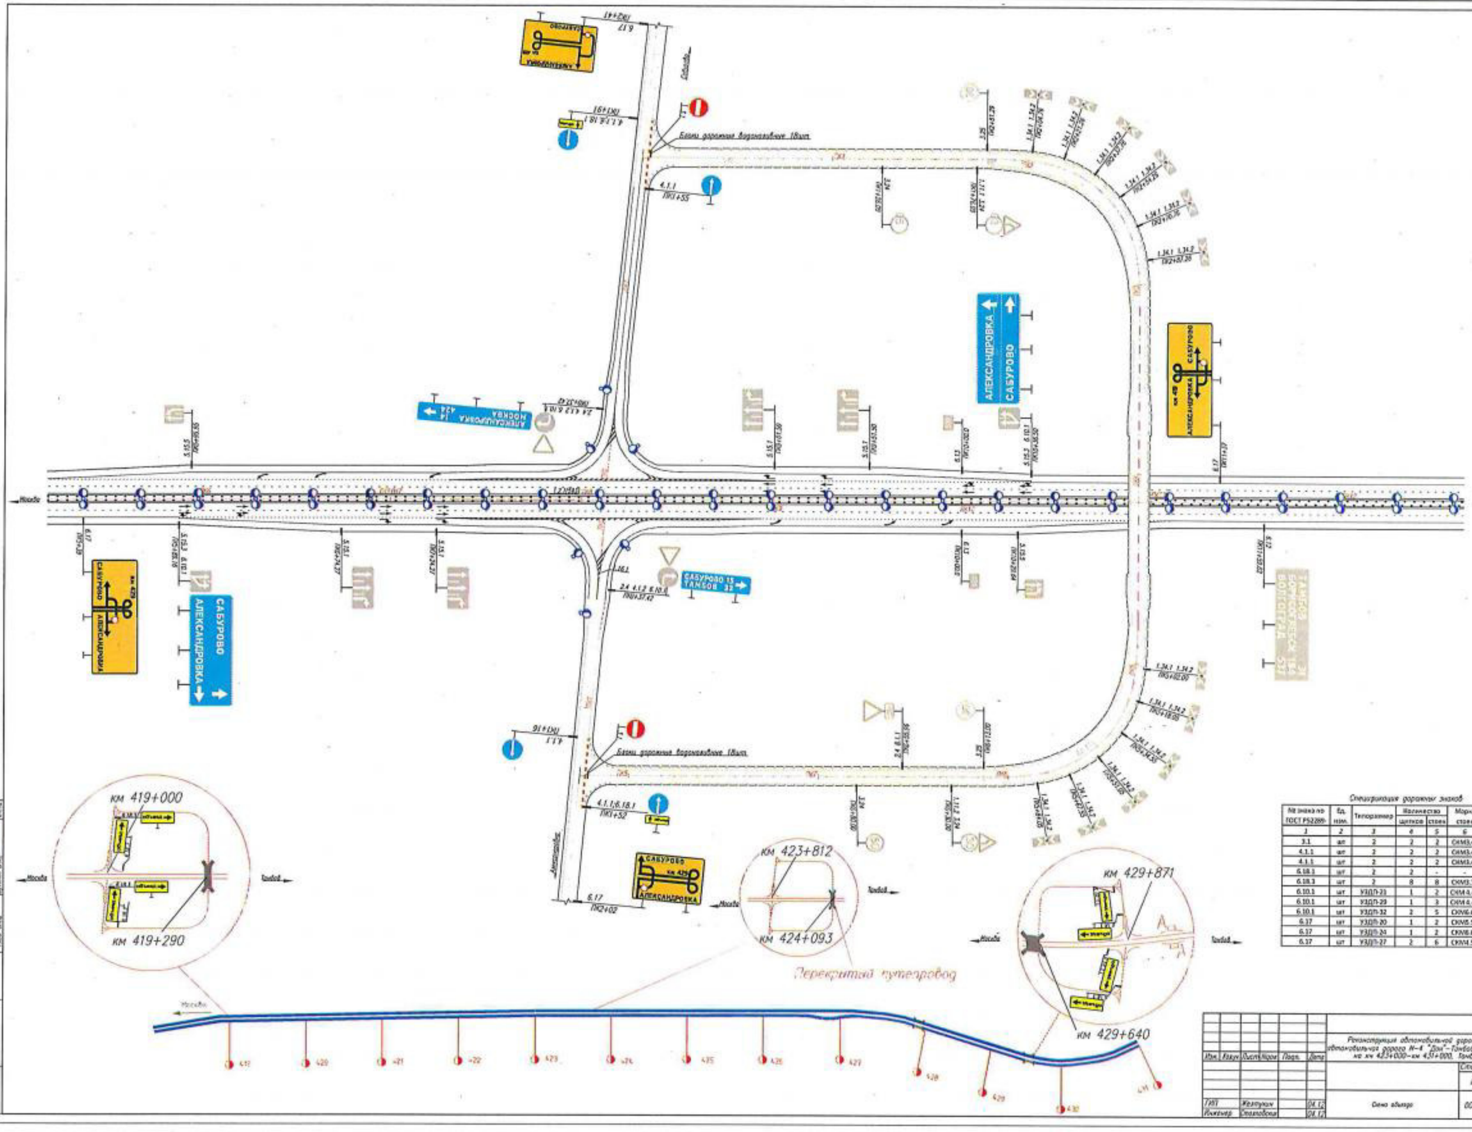

СОГЛАСОВАНО

Взам. инв.№ | Подпись и дата | Инв.№ подл.

Спецификация дорожных знаков

№ знака по ГОСТ Р52289-	Ед. изм.	Типоразмер	Количество щитков	Количество стоек	Марка стоек	Марка фундамента
1	2	3	4	5	6	7
3.1	шт	2	2	2	СКМ3.40	-
4.1.1	шт	2	2	2	СКМ3.40	-
4.1.1	шт	2	2	2	СКМ3.45	-
6.18.1	шт	2	2	-	-	-
6.18.1	шт	2	8	8	СКМ3.35	-
6.10.1	шт	УЗДП-21	1	2	СКМ 4.45	-
6.10.1	шт	УЗДП-20	1	3	СКМ 4.45	-
6.10.1	шт	УЗДП-32	2	5	СКМ6.65	-
6.17	шт	УЗДП-20	1	2	СКМ5.55	-
6.17	шт	УЗДП-24	1	2	СКМ6.65	-
6.17	шт	УЗДП-27	2	6	СКМ4.55	-

Изм.	Кол.уч	Лист	№док	Подп.	Дата
ГИП		Желтухин			04.12
Инженер		Стародубова			04.12

Реконструкция автомобильной дороги Р-22 "Каспий" автомобильная дорога М-4 "Дон"-Тамбов-Волгоград-Астрахань на км 423+000–км 431+000, Тамбовская область

Стадия	Лист	Листов
П	1	1

Схема объекта

ООО "Центр-ДорСервис"